


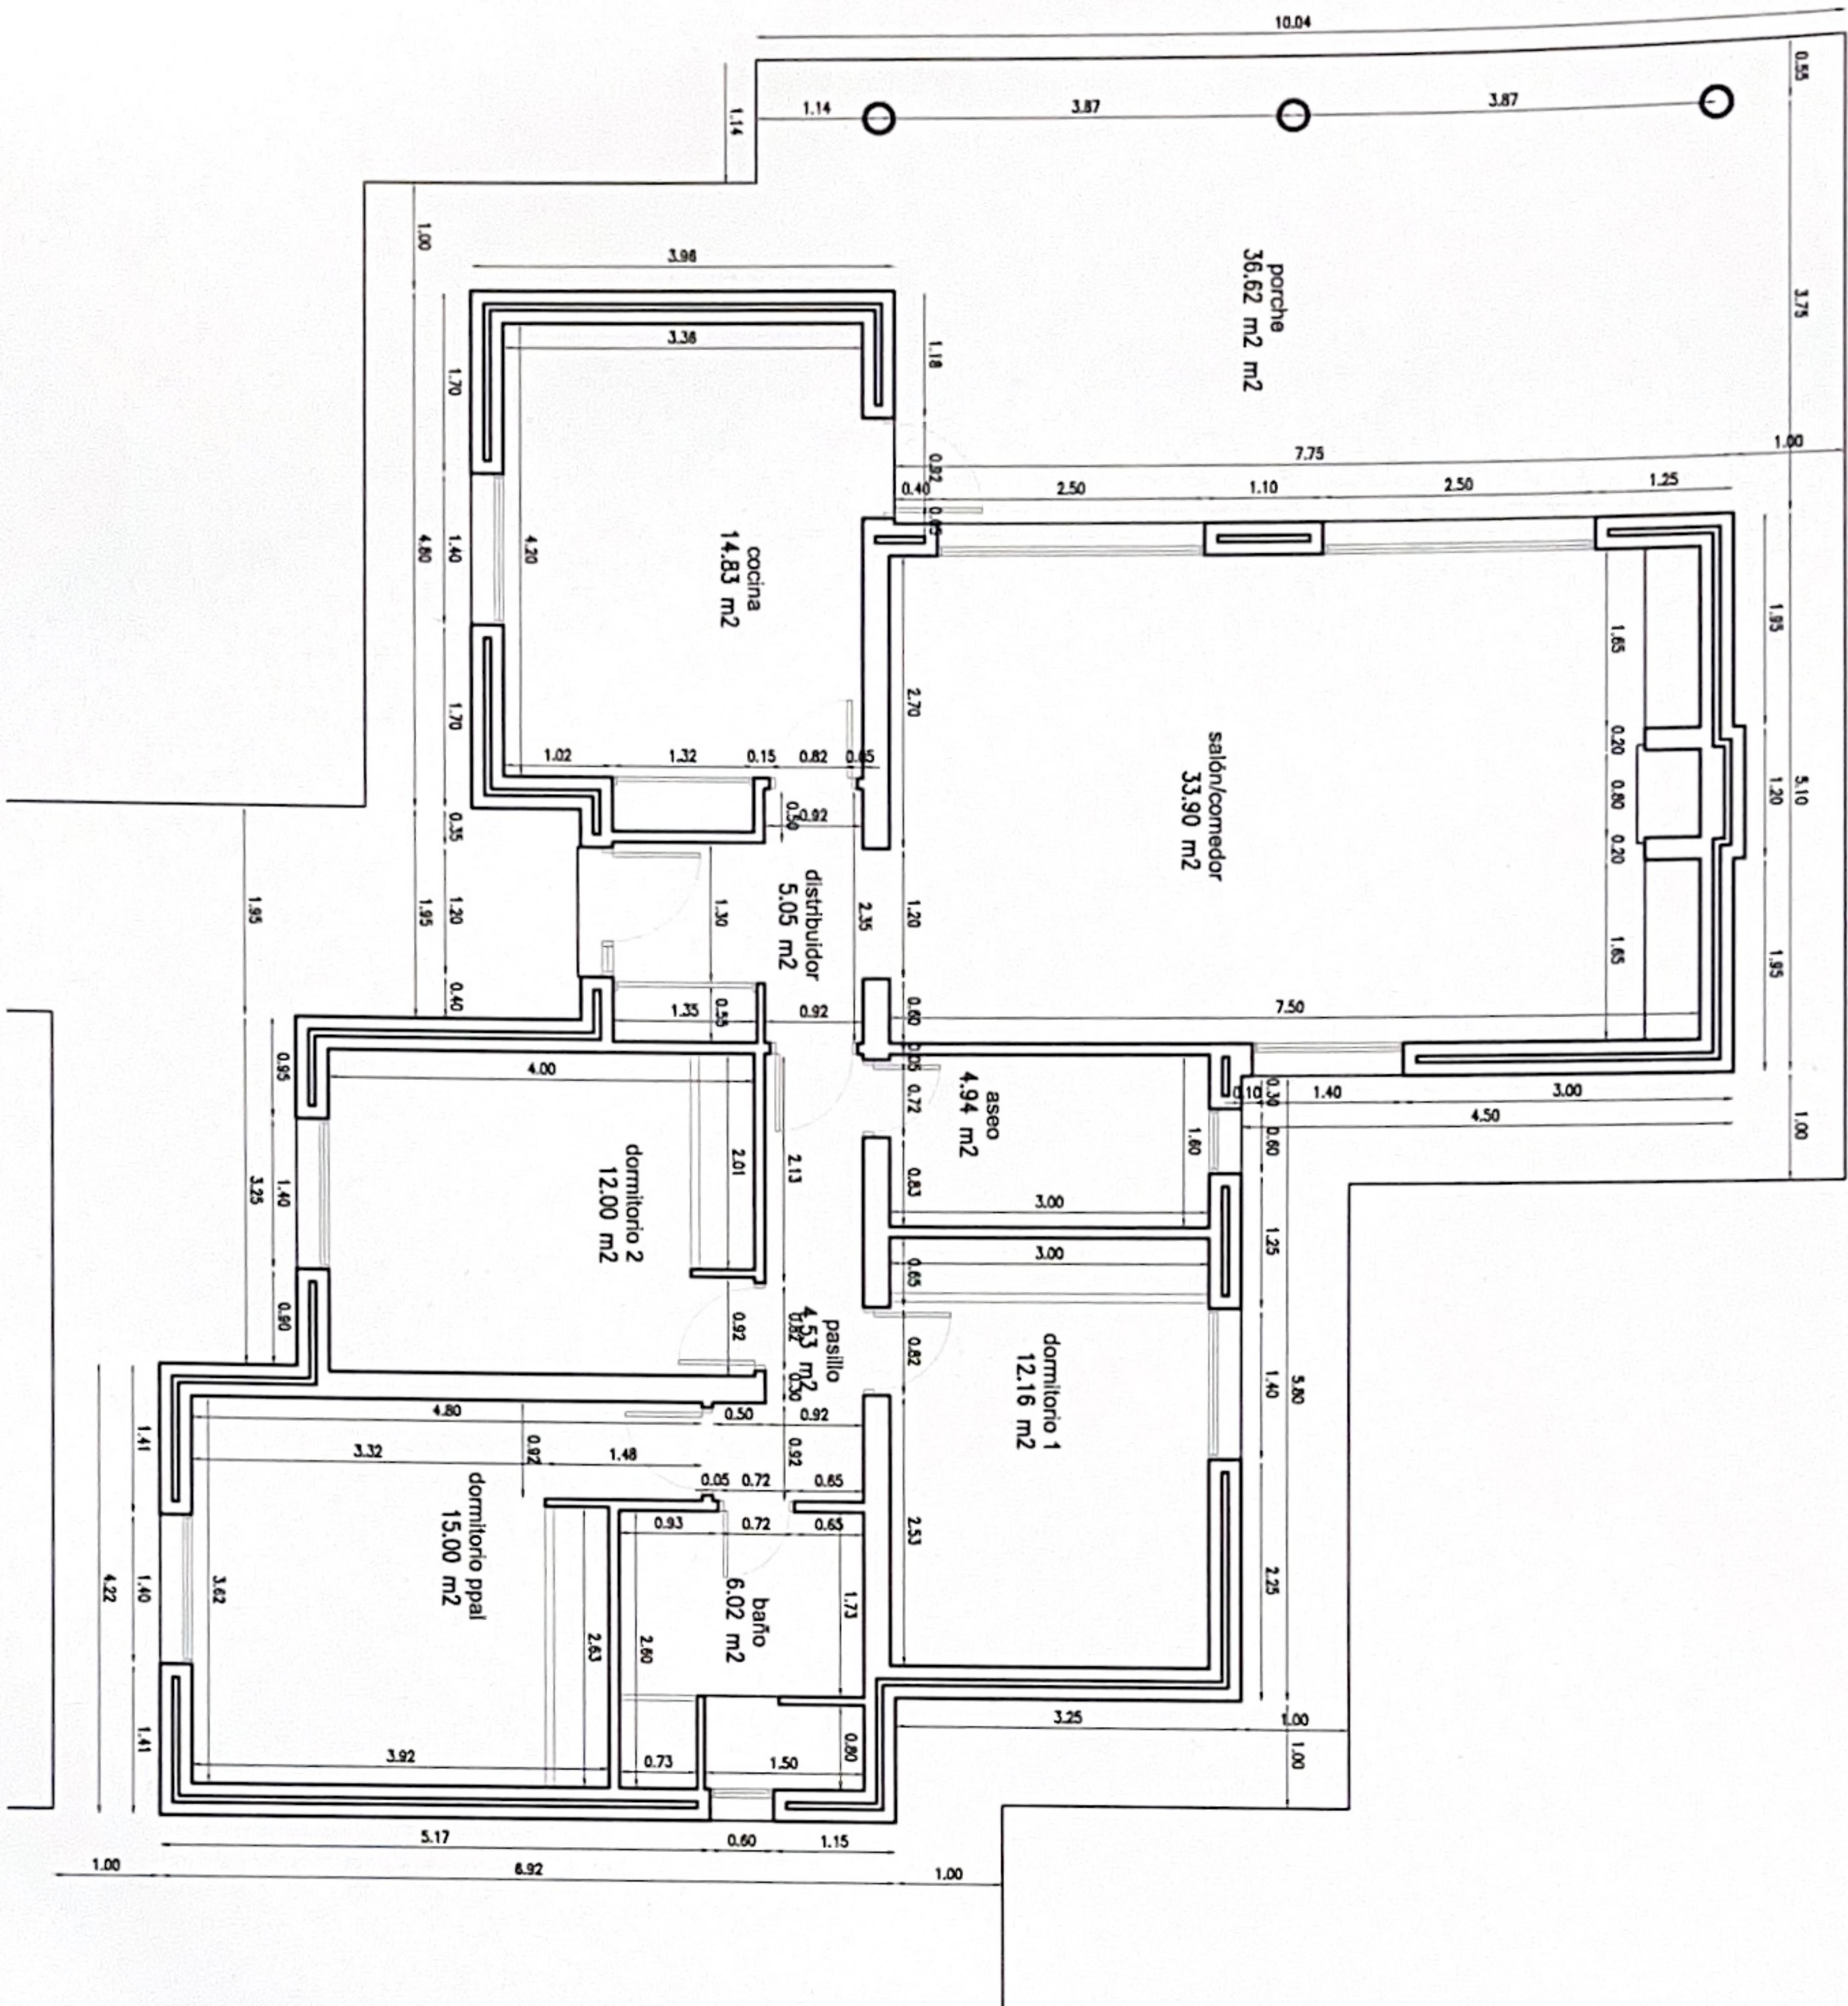

SUPERFICIES CONSTRUIDAS:

PLANTA BAJA:	130.61 m²
PORCHES (50%):	19.77 m²
TOTAL:	150.38 m²

SUPERFICIES ÚTILES

DISTRIBUIDOR	5.05 m²
COCINA	14.83 m²
SALÓN/COMEDOR	33.90 m²
ASEO	4.94 m²
DORMITORIO 1	12.16 m²
PASILLO	4.53 m²
DORMITORIO 2	12.00 m²
BAÑO	6.02 m²
DORMITORIO PPAL	15.00 m²
PORCHE ENTRADA (50%)	1.46 m²
PORCHE SALÓN (50%)	18.31 m²
TOTAL SUPERFICIE ÚTIL:	128.20 m²



PROYECTO BÁSICO Y DE EJECUCIÓN DE VIV. UNIFAMILIAR
AISLADA, CON DEMOLICIÓN DE LA VIVIENDA EXISTENTE

PLANO COTAS Y SUPERFICIES

PROMOTOR D. FRANCISCO ALCÁNTARA JIMÉNEZ

ARQUITECTO FRANCISCO J. ARAÇÓN OLMO

SITUACIÓN C/LA MORENA ESQ. C/ESTRELLA DEL MAR, CHICLANA FRA. 7

FECHA JUNIO '08

ESCALA 1/100

Nº PLANO 7